


* Dostęp konserwacyjny tj. umiejscowienie drzwi oraz wypustek może się różnić.


UMIĘJSCOWIENIE JEST DOSTOSOWANE DO WARUNKÓW PANUJĄCYCH
W DOCELOWEJ KOTŁOWNI - PATRZ ARK. 4/4

Rysował:	mgr inż. Mateusz Gierz	Podpis:	Data utworzenia:	Data:	
			25.06.2019	21.08.2019	
Sprawdził:	mgr inż. Tadeusz Gierz	Podpis:	Masa [kg]:	Skala:	Format:
				1:10	A3
Zakład Ślusarsko-Kotlarski Tadeusz Gierz		Nazwa: Kocioł Szufladowy Moc 20 kW			
		Nr rysunku:			Nr ark. 1/4

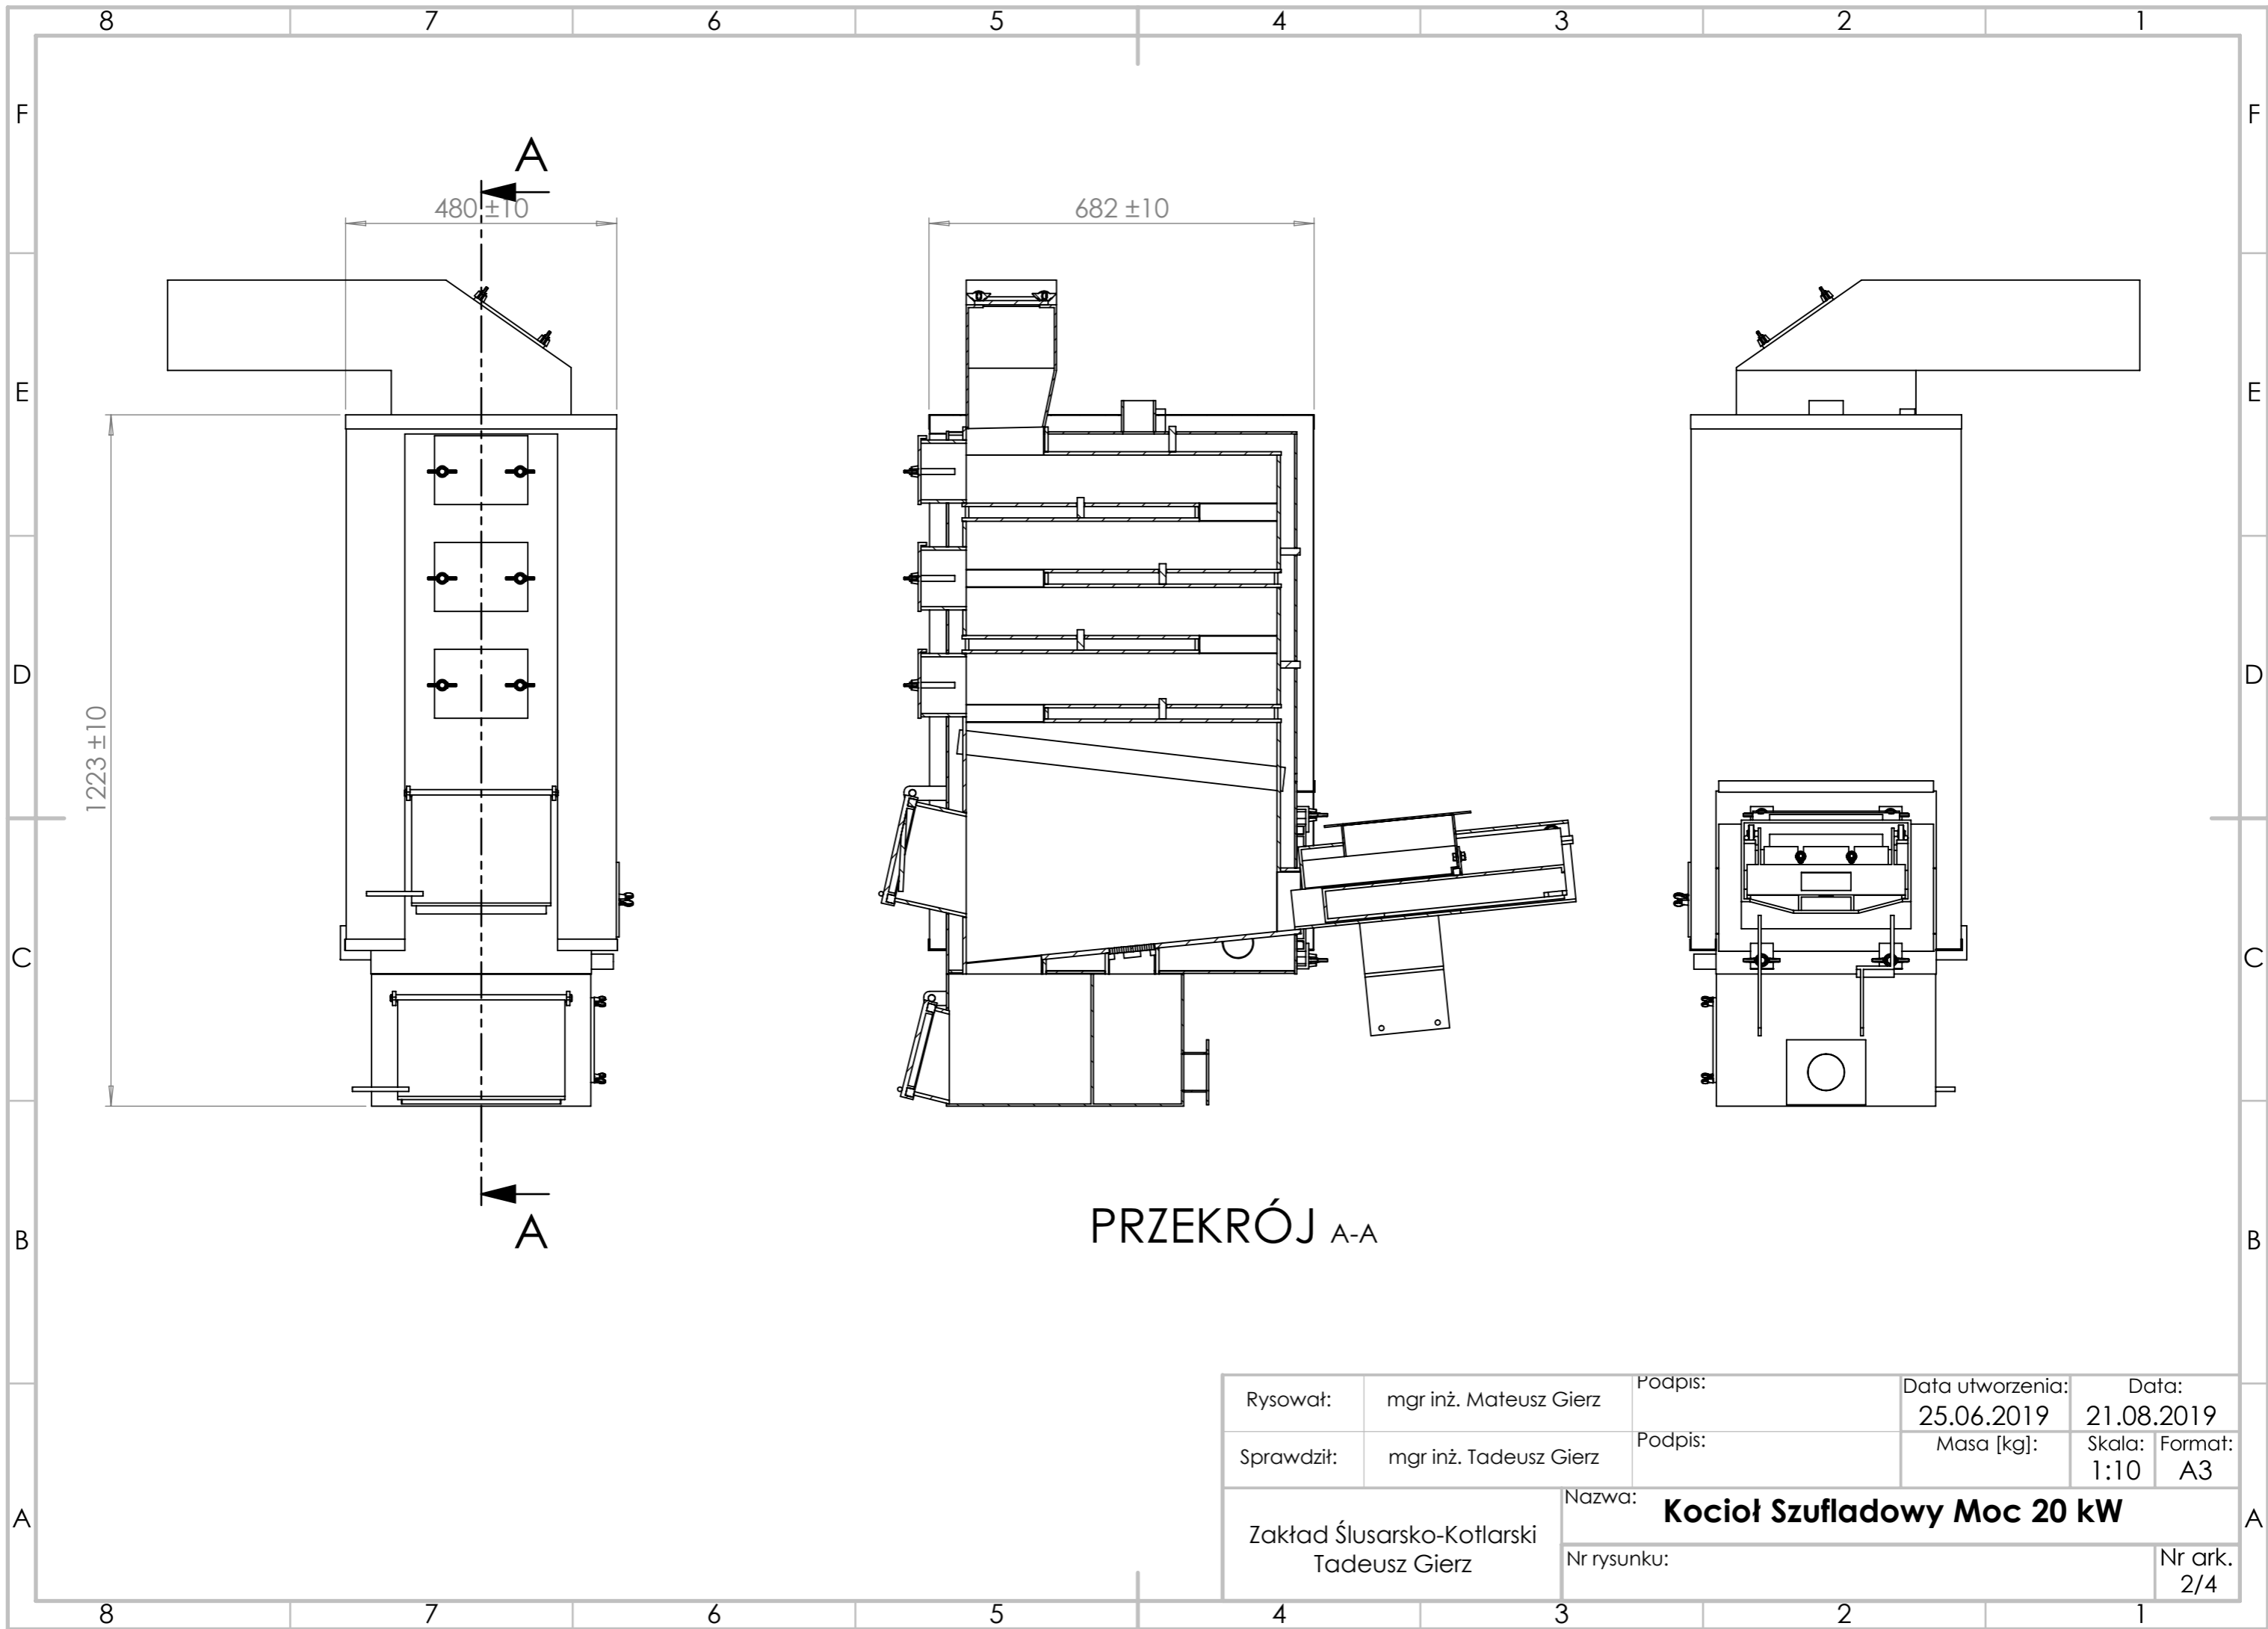


PRZEKRÓJ A-A

Rysował:	mgr inż. Mateusz Gierz	Podpis:	Data utworzenia:	Data:	
			25.06.2019	21.08.2019	
Sprawdził:	mgr inż. Tadeusz Gierz	Podpis:	Masa [kg]:	Skala:	Format:
				1:10	A3
Zakład Ślusarsko-Kotlarski Tadeusz Gierz		Nazwa: Kocioł Szufladowy Moc 20 kW			
		Nr rysunku:			Nr ark. 2/4

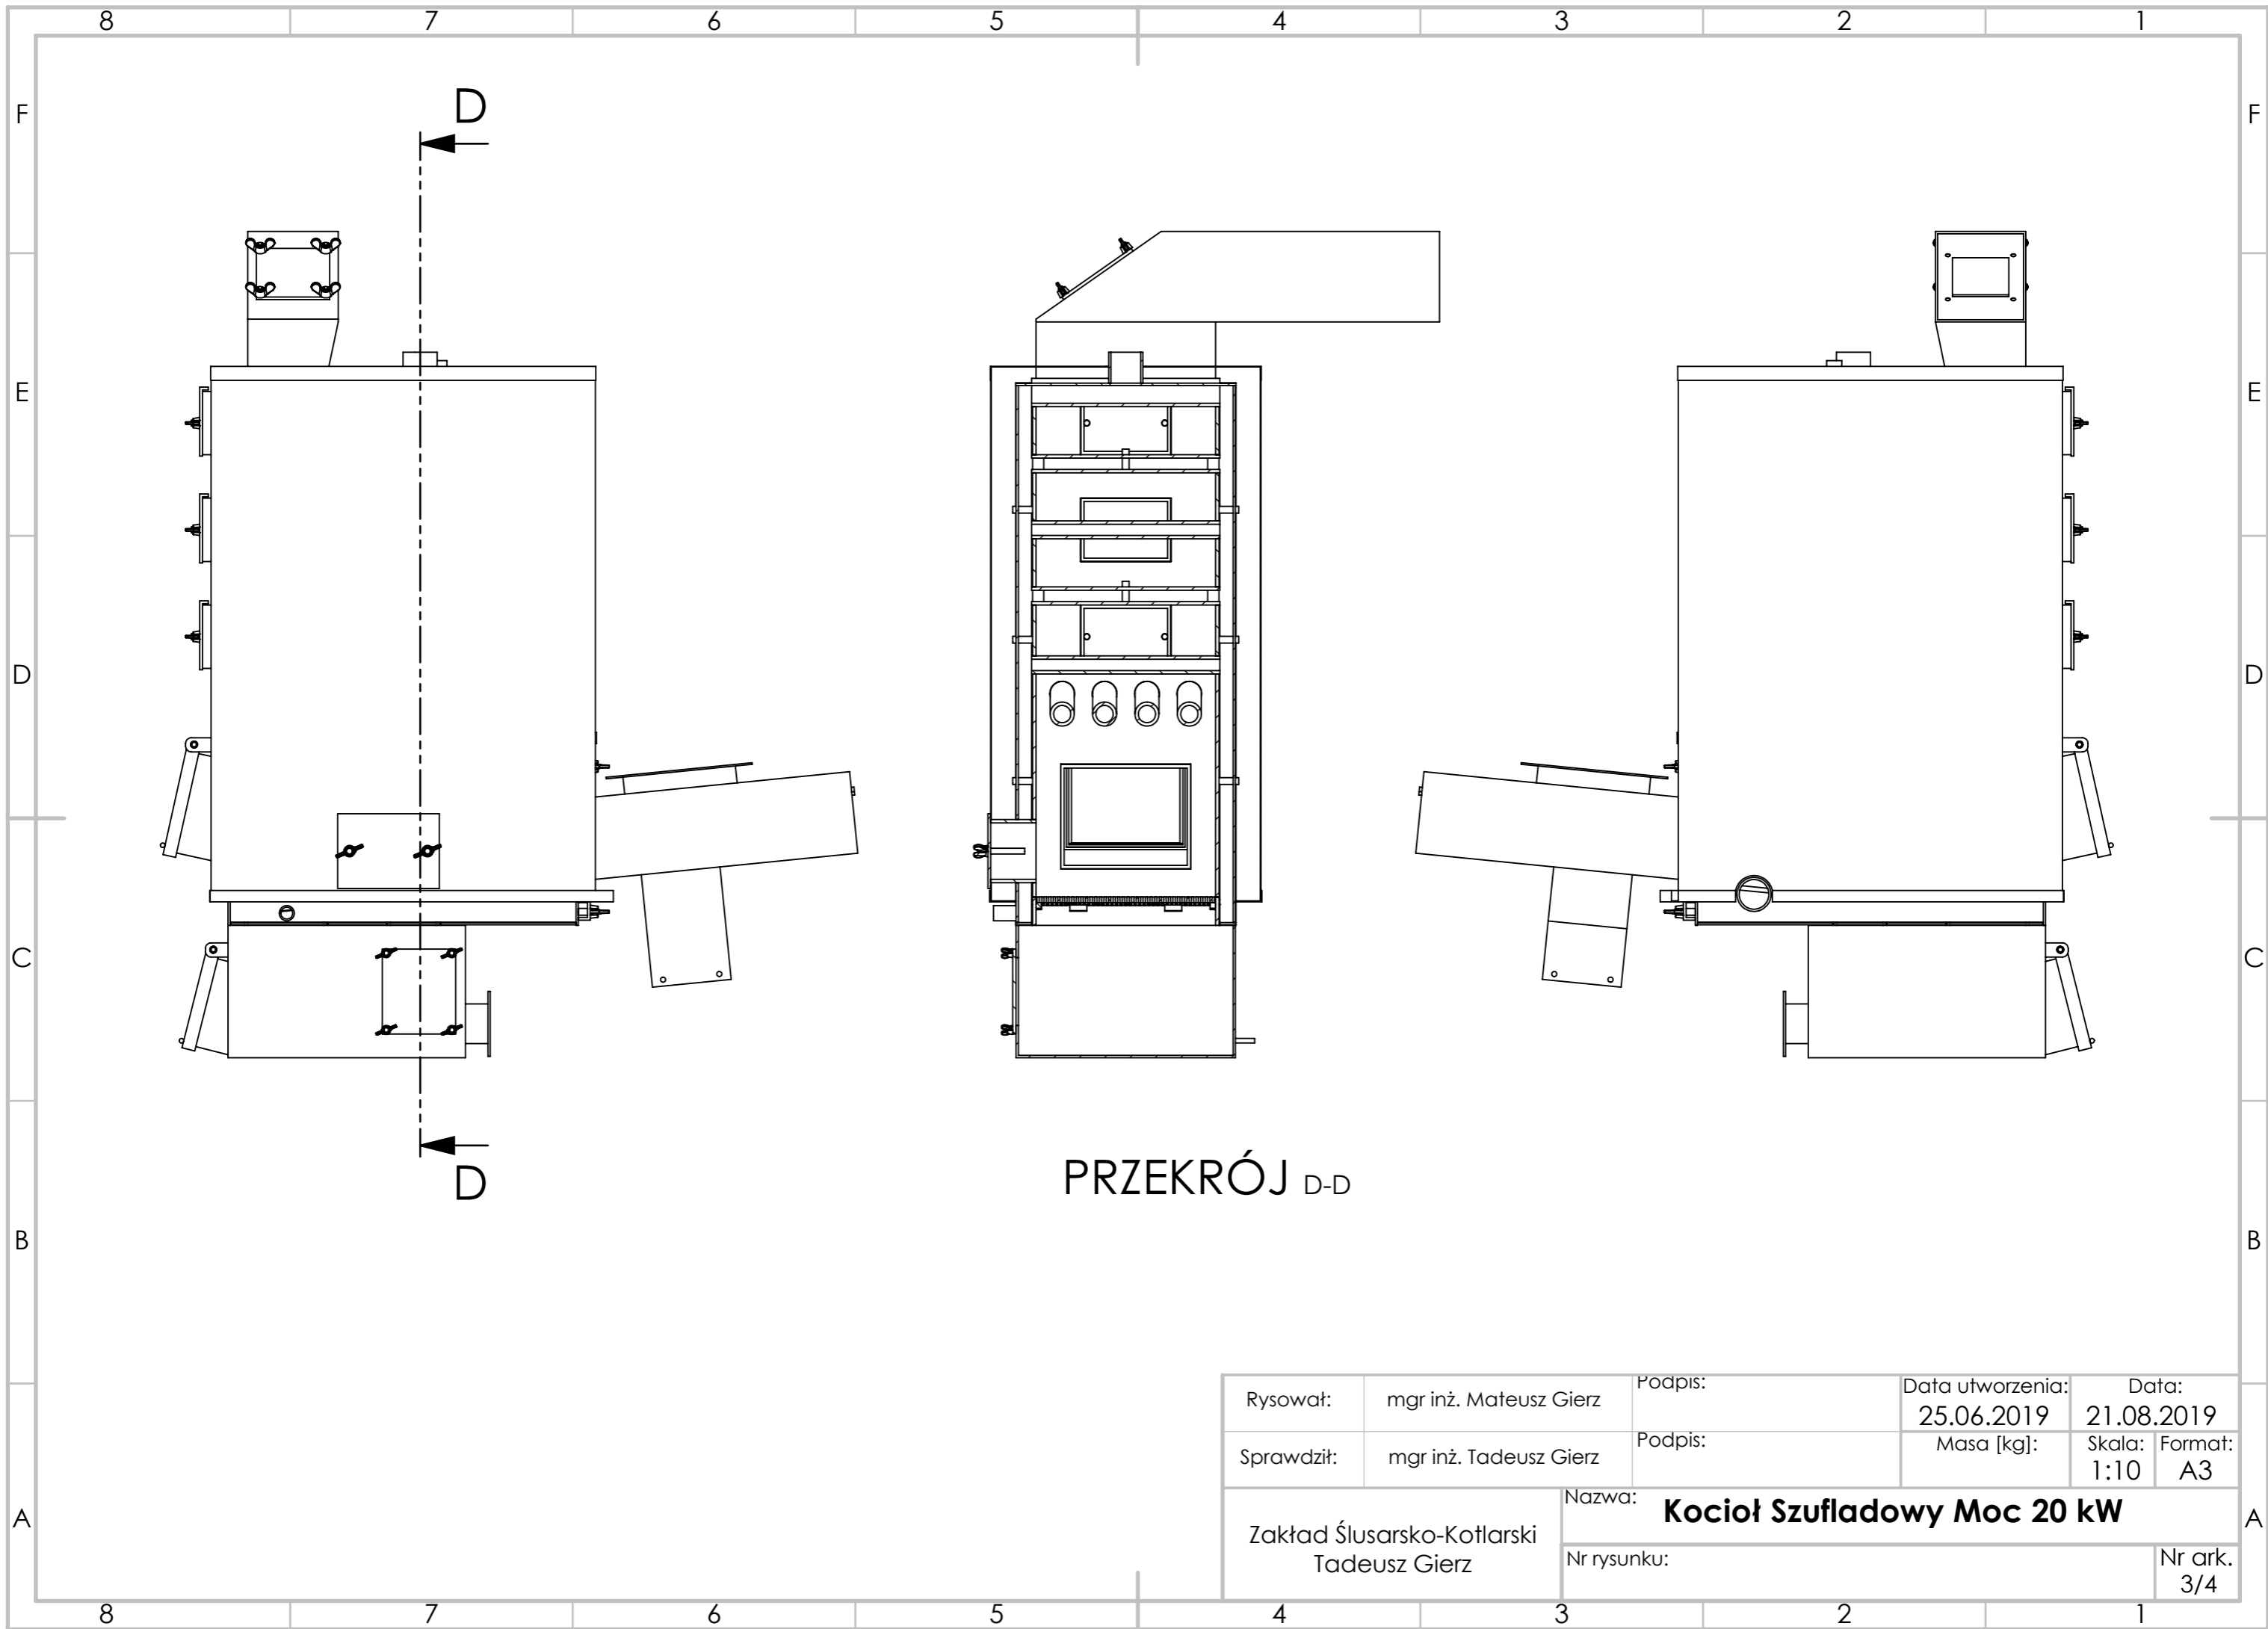

PRZEKRÓJ D-D

Rysował:	mgr inż. Mateusz Gierz	Podpis:	Data utworzenia:	Data:	
			25.06.2019	21.08.2019	
Sprawdził:	mgr inż. Tadeusz Gierz	Podpis:	Masa [kg]:	Skala:	Format:
				1:10	A3
Zakład Ślusarsko-Kotlarski Tadeusz Gierz		Nazwa: Kocioł Szufladowy Moc 20 kW			
		Nr rysunku:			Nr ark. 3/4

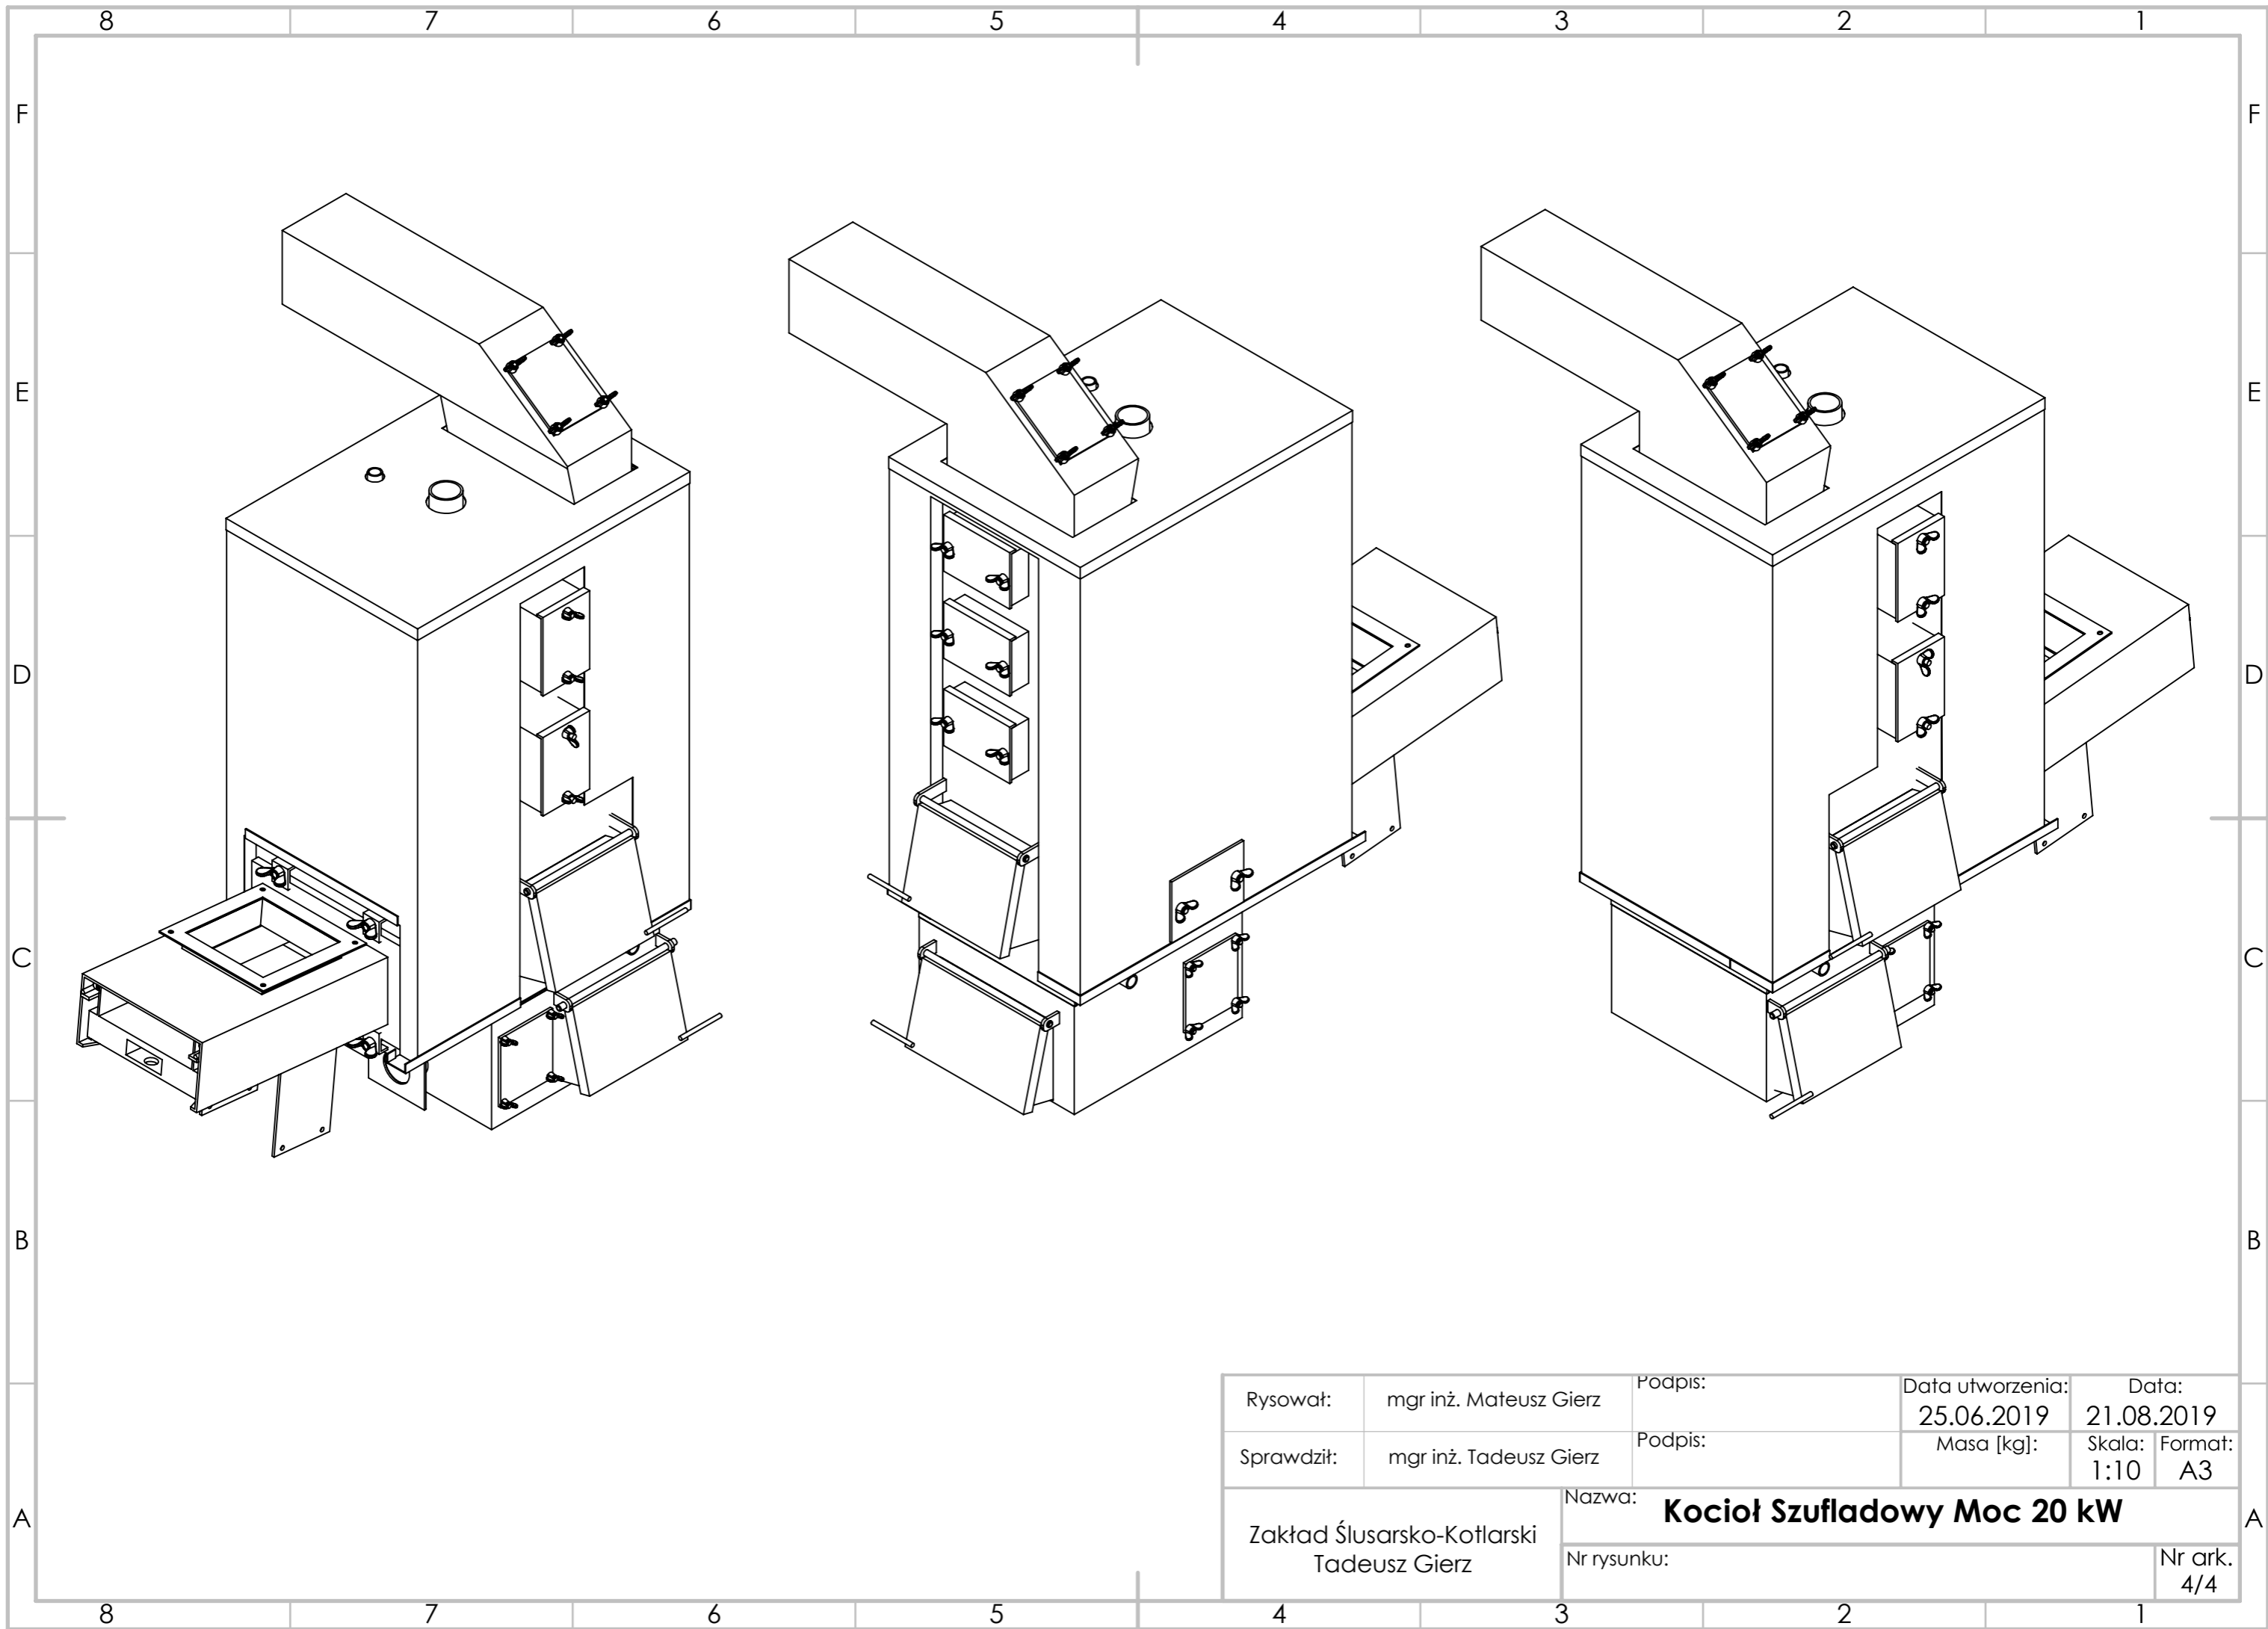

Rysował:	mgr inż. Mateusz Gierz	Podpis:	Data utworzenia:	Data:	
			25.06.2019	21.08.2019	
Sprawdził:	mgr inż. Tadeusz Gierz	Podpis:	Masa [kg]:	Skala:	Format:
				1:10	A3
Zakład Ślusarsko-Kotlarski Tadeusz Gierz		Nazwa: Kocioł Szufladowy Moc 20 kW			
		Nr rysunku:			Nr ark. 4/4